

ΕΦΗΜΕΡΙΣ ΤΗΣ ΚΥΒΕΡΝΗΣΕΩΣ
ΤΗΣ ΕΛΛΗΝΙΚΗΣ ΔΗΜΟΚΡΑΤΙΑΣ

ΑΘΗΝΑ 14 ΔΕΚΕΜΒΡΙΟΥ 1987	ΤΕΥΧΟΣ ΤΕΤΑΡΤΟ	ΑΡΙΘΜΟΣ ΦΥΛΛΟΥ 1190

ΠΕΡΙΕΧΟΜΕΝΑ

ΠΟΛΕΟΔΟΜΙΑ
ΑΠΟΦΑΣΕΙΣ

ΠΟΛΕΟΔΟΜΙΑ
ΑΠΟΦΑΣΕΙΣ

Αριθ. ΔΠ/ΠΜ οικ. 56795/3200 (1)

Τροποποίηση του ρυμοτομικού σχεδίου του Δήμου Θεσ/νίκης για ευθυγράμμιση τμήματος της οδού Πρωτολέοντος στη συμβολή της με την οδό Ιβίσκου.

Ο ΝΟΜΑΡΧΗΣ ΘΕΣΣΑΛΟΝΙΚΗΣ

Έχοντας υπόψη:

1. Τις δ/ξεις του από 17.7.23 Ν. Δ/τος (ΦΕΚ 228 τ.Α' /23) «περί σχεδίων πόλεων κ.λπ.» όπως μεταγενέστερα τροποποιήθηκαν και συμπληρώθηκαν και ειδικότερα τα άρθρα 3, 9 και 29.

2. Τις δ/ξεις του Ν. 3200/55 «περί Διοικητικής αποκέντρωσης» όπως αυτές τροποποιήθηκαν και συμπληρώθηκαν μεταγενέστερα.

3. Τις δ/ξεις του Α.Ν. 314/68 (ΦΕΚ 47 τ.Α' 1968) «περί παροχής εις τον Υπουργόν Βορείου Ελλάδας και τους Νομάρχες αρμοδιοτήτων επί θεμάτων εγκρίσεως, επεκτάσεως και τροποποιήσεων σχεδίων πόλεων και κωμών» άρθρο 1 όπως αντικαταστάθηκαν με το άρθρο 1 του Ν.Δ. 1018/71 (ΦΕΚ 220 τ.Α/71).

4. Τις διατάξεις του Ν. 1032/80 «περί συστάσεως του Υπουργείου Χωροταξίας, Οικισμού και Περ/ντος» (ΦΕΚ 57 τ.Α' /80) και ειδικότερα των άρθρων 2, 3 και 7 αυτού.

5. Τις διατάξεις του Ν. 1558/85 «Κυβέρνηση και Κυβερνητικά Όργανα» και ειδικότερα το άρθρο 23 αυτού.

6. Τις διατάξεις του Ν. 1337/83 «επέκταση των πολ/κών σχεδίων οικιστικής ανάπτυξης και σχετικές ρυθμίσεις» (ΦΕΚ 33τ.Α' /14.3.83) και ειδικότερα των άρθρων 26, 33, 37 και 38 αυτού, όπως συμπληρώθηκαν και τροποποιήθηκαν με τις δ/ξεις του Ν. 1512/85 «περί τροποποίησης και συμπλήρωσης πολ/κών δ/ξεων κ.λπ.» (ΦΕΚ 4 τ.Α' / 11.1.85) και ειδικότερα το άρθρο 8 αυτού.

7. Τις δ/ξεις του Π.Δ. 183/83 «περί μεταβίβασης αρμοδιότητας στους Νομάρχες έγκρισης τροποποιήσεων ρυμοτομικών σχεδίων και καθορισμό όρων και περιορισμών δόμησης» (ΦΕΚ 70/Α' / 5.6.1986).

8. Την αριθ. ΔΠ/ΕΑ/5881/5.2.1987 απόφαση του Νομάρχη Θεσ/νίκης «περί συστάσεως Συμβουλίου Χωροταξίας, Οικισμού και Περιβάλλοντος Νομού Θεσ/νίκης».

9. Την υπ' αριθ. 1924/86 απόφαση του Δημοτικού Συμβουλίου του Δήμου Θεσ/νίκης.

10. Την από 25.9.87 εισήγηση της Δ/νσης Πολεοδομίας Θεσ/νίκης.

11. Τη σύμφωνη γνωμοδότηση του Συμβουλίου ΧΟΠ Ν. Θεσ/νίκης όπως διατυπώθηκε στη 1322 πράξη της 40Α συνεδρίας της 13.10.87, αποφασίζουμε:

Εγκρίνεται η τροποποίηση του ρυμοτομικού σχεδίου του Δήμου Θεσ/νίκης για ευθυγράμμιση τμήματος της οδού Πρωτολέοντος στη συμβολή της με την οδό Ιβίσκου, όπως αυτή φαίνεται στο Τοπογραφικό Διάγραμμα με κλίμακα 1:500 που θεωρήθηκε από το Δ/ντή Πολεοδομίας και που συνοπτικό αντίτυπό του συνοδεύει την απόφαση αυτή.

Η ισχύς της απόφασης αυτής αρχίζει από τη δημοσίευσή της στην Εφημερίδα της Κυβερνήσεως.


Η απόφαση αυτή να δημοσιευθεί στην Εφημερίδα της Κυβερνήσεως (Ν.Δ. 1018/71).

Θεσσαλονίκη, 13 Νοεμβρίου 1987

Ο Νομάρχης

ΓΙΑΝΝΗΣ ΣΑΒΑΛΑΝΟΣ

ΔΗΜΟΣ ΘΕΣΣΑΛΟΝΙΚΗΣ

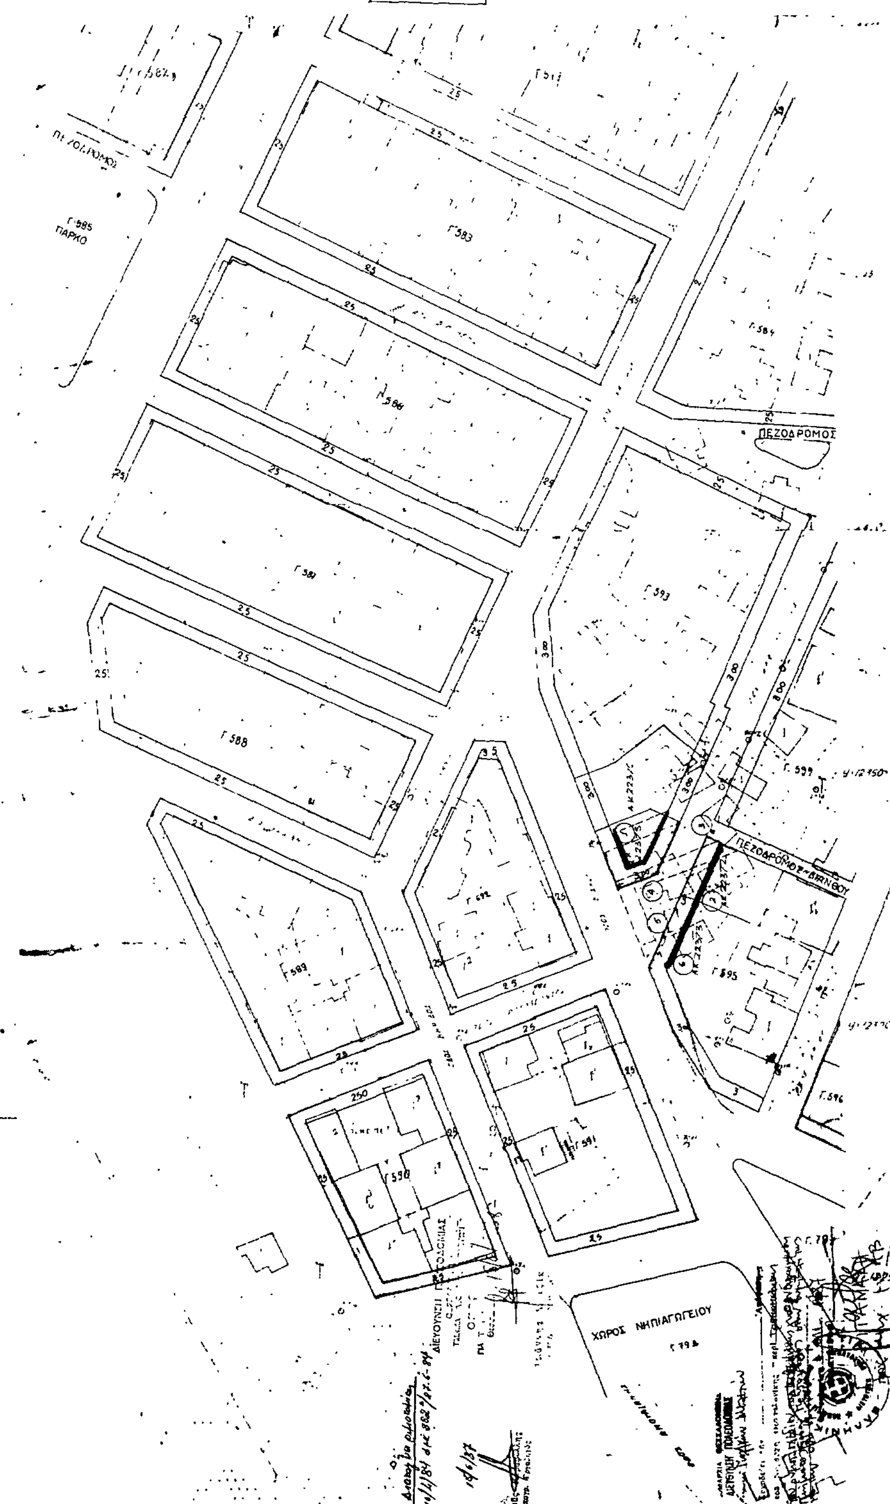

Αριθ. 3180 (2)

Καθορισμός ορίων, όρων και περιορισμών δόμησης στον οικισμό Πόρτο Λάγος του Ν. Ξάνθης.

Ο ΝΟΜΑΡΧΗΣ ΞΑΝΘΗΣ

Έχοντας υπόψη:

1. Τις διατάξεις του από 24.4.1985 Π.Δ/τος (ΦΕΚ 181Δ/ 3.5.1985) «περί τρόπου καθορισμού ορίων οικισμού της Χώρας, κατηγορίες αυτών και καθορισμός όρων και περιορισμών δόμησης».

2. Τις προτάσεις των ιδιωτών μελετητών Μηχ/κών, στους οποίους ανατέθηκε σχετική μελέτη στα πλαίσια του προγράμματος των ανοιχτών πόλεων, που αφορούν στον προσδιορισμό των ορίων των υπόψη οικισμών.

3. Τα δελτία αρχιτεκτονικής αναγνώρισης των οικισμών που συμπληρώθηκαν από τους προαναφερόμενους μελετητές κατά τις υποδείξεις των σχετικών προδιαγραφών του Υ.Χ.Ο.Π.

4. Τα πληθυσμιακά στοιχεία της τελευταίας απογραφής του Κράτους της ΕΣΥΕ.

5. Την αριθ. 14/87 γνωμοδότηση του Συμβουλίου Χ.Ο.Π. του Νομού, αποφασίζουμε:

Ι.Α. Κατατάσσουμε τον οικισμό Π. Λάγος στις παρακάτω κατηγορίες: Α1, Β3, Γ2, Δ1, Ε2.

Β. Καθορίζουμε τα όρια του οικισμού Πόρτο Λάγος του Ν. Ξάνθης με τα στοιχεία 1, 2, 3,... 9, 10, 11 όπως αυτά φαίνονται στα συνοδευτικά της παρούσας σχεδιάγραμμα σε κλίμακα 1:5.000, που αποτελούν αναπόσπαστα μέρη της απόφασης αυτής και συντάχθηκαν βάσει στοιχείων χαρτών και επιτόπου ελέγχου. Βάζουμε ως προϋπόθεση η ακριβής υλοποίησή τους να γίνει με τη φροντίδα της Κοινότητας.

ΙΙ. Καθορίζουμε τους ακόλουθους γενικούς και ειδικούς όρους και περιορισμούς δόμησης.

Α. Γενικοί όροι δόμησης:

1. Εντός των ορίων του οικισμού ισχύουν οι γενικοί όροι δόμησης που προβλέπονται από το Π.Δ. της 24.4.85 ΦΕΚ 181Δ'/3.5.1985 και για τον οικισμό Π. Λάγος αρτιότητα γηπέδου 300 τ.μ. με πρόσωπο 10μ.

2. Μέγιστο επιτρεπόμενο ύψος 8,5 μ + στέγη 2.00 μ.

3. Κατά παρέκκλιση εντός των ορίων των οικισμών θεωρούνται άρτια τα οικόπεδα με όποιο εμβαδόν είχαν στις 3.5.1985 ημέρα δημοσίευσης του από 24.4.1985 Π. Δ/τος.'

Β. Ειδικοί όροι δόμησης:

Για τον οικισμό Πόρτο Λάγος καθορίζουμε ως ειδικόν όρο δόμησης την επιβολή στέγης με βυζαντινό κεραμίδι.

ΙΙΙ. α) Πριν από οποιαδήποτε κατάτμηση οικοπέδων εντός των ορίων του οικισμού θα πρέπει να θεωρείται το σχετικό τοπογραφικό διάγραμμα από το τμήμα Πολεοδομίας και Π.Ε. της Νομαρχίας ώστε να εξασφαλίζεται η συνέχεια των υπαρχόντων κοινόχρηστων χώρων και η δημιουργία νέων κοινόχρηστων χώρων σύμφωνα με τα οριζόμενα στις διατάξεις της παρ. 1 του άρθρου 6 του από 24.4.1985 Π. Δ/τος.

β) Να εξασφαλίζεται οπωσδήποτε η συνέχεια των υφισταμένων ή εγκεκριμένων δρόμων του οικισμού.

Κατά τα λοιπά ισχύουν τα οριζόμενα στο Π. Δ/γμα της 24.4.1985 (ΦΕΚ 181 Δ/3.5.1985).

Η απόφαση αυτή με το σχεδιάγραμμα οριοθέτησης του οικισμού που τη συνοδεύει να δημοσιευθεί στην Εφημερίδα της Κυβερνήσεως.

Ξάνθη, 13 Νοεμβρίου 1987

Ο Νομάρχης
Κ. ΓΚΑΓΚΑΣ

ΠΙΝΑΚΑΣ Α.2.1.

ΔΕΛΤΙΟ ΑΡΧΙΤΕΚΤΟΝΙΚΗΣ ΑΝΑΓΝΩΡΙΣΗΣ

ΟΙΚΙΣΜΟΣ :	ΚΟΙΝΟ ΔΕΛΤΙΟ ΚΑΤΗΓΟΡΙΑ Β3 1
ΔΗΜΟΣ/ΚΟΙΝ. :	
ΑΡ. ΕΣΥΕ :	
ΝΟΜΟΣ :	

ΣΥΣΤΗΜΑ ΔΟΜΗΣΗΣ	ΣΥΝΕΧΕΣ		Π. ΕΛΕΥΘΕΡΟ		ΠΤΕΡΥΓΩΝ	X

α/α		ΣΤΟΙΧΕΙΑ ΤΟΥ ΚΤΙΡΙΟΥ ΚΥΡΙΑΡΧΟΣ ΤΥΠΟΣ	ΙΣΟΓΕΙΟ ΥΛΙΚ.	ΙΣΟΓΕΙΟ ΧΡΩΜ.	Α' ΟΡΟΦΟΣ ΥΛΙΚ.	Α' ΟΡΟΦΟΣ ΧΡΩΜ.	Β' ΟΡΟΦΟΣ ΥΛΙΚ.	Β' ΟΡΟΦΟΣ ΧΡΩΜ.	ΠΑΡΑΤΗΡΗΣΕΙΣ ΛΕΠΤΟΜΕΡΕΙΕΣ
Α	ΕΠΙΚΑΛΥΨΗ	1. στέγης μονόριχτης							% ΚΛΙΣΗ
		2. στέγης δίριχτης							%
		3. στέγης τετράριχτης	[illegible]	ι	{ [illegible]				35 % ΠΡΟΕΞ. 0.20
		4. δώματος	12	δ					
		5. θόλου							
Β	ΟΨΕΙΣ	1. κύρια όψη	2	α/δ	{ [illegible]				
		2. λοιπές όψεις	2	[illegible]					
		3.							σκίτσο
Γ	ΕΞΩΣΤΕΣ	1. ανοιχτός ακάλυπτος							πλάτος / μήκος
		2. ανοιχτός καλυμμένος	6/7	ι	{ [illegible]				1.50 / 3.00
		3. κλειστός							
		4. στοά-χαγιάτι							
		5.							σκίτσο
Δ	ΣΤΗΘΑΙΑ	1. εξωστών	9	ι	{ [illegible]				
		2. εξωτερικής σκάλας							
		3. δώματος							
		4.							σκίτσο
Ε	ΑΝΟΙΓΜΑΤΑ	Ποσοστό ανοιγμάτων	[illegible] %		%		%		1.00 × 1.20
		1. οριζόντιο πρέκι	12	γ	{ [illegible]				
		2. ημικυκλικό πρέκι							
		3. τοξωτό πρέκι							
		4.							σκίτσο
Ζ	ΚΟΥΦΩΜΑΤΑ	1. ταμπλαδωτά							
		2. καρφωτά							
		3. περσιδωτά	3	η	{ [illegible]				
		4. με καΐτια	3	α					
		5. με φεγγίτη							
		6.							σκίτσο
	ΠΑΡΑΤΗΡΗΣΕΙΣ								



	ΣΤΟΙΧΕΙΑ ΤΟΥ ΚΤΙΡΙΟΥ ΚΥΡΙΑΡΧΟΣ ΤΥΠΟΣ	ΙΣΟΓΕΙΟ ΥΛΙΚ.	ΙΣΟΓΕΙΟ ΧΡΩΜ.	Α' ΟΡΟΦ. ΥΛΙΚ.	Α' ΟΡΟΦ. ΧΡΩΜ.	Β' ΟΡΟΦ. ΥΛΙΚ.	Β' ΟΡΟΦ. ΧΡΩΜ.	ΠΑΡΑΤΗΡΗΣΕΙΣ ΛΕΠΤΟΜΕΡΕΙΕΣ
ΑΡΧΙΤ. ΣΤΟΙΧΕΙΑ	1. γείσα	3	γ	{ [illegible]				
	2. κορνιζώματα							
	3. παραστάδες							
	4. φουρούσια							
	5 αετώματα							
	6. καμινάδες							σκίτσο
ΠΕΡΙΦΡΑΞ	1. μανδρότοιχος ψηλός							[illegible]
	2. μανδρότοιχος χαμηλός	2/4	α					
	3. άλλος τρόπος							σκίτσο

ΠΟΜΝΗΜΑ - ΚΩΔΙΚΑΣ ΣΥΜΒΟΛΙΚΩΝ ΑΡΙΘΜΩΝ

ΥΛΙΚΑ	1	ΠΕΤΡΑ	5	ΠΛΑΚΕΣ ΠΕΤΡΙΝΕΣ	9	ΣΙΔΗΡΟΣ
	2	ΣΟΒΑΣ-ΚΟΝΙΑΜΑ	6	ΚΕΡΑΜΙΔΙΑ ΒΥΖΑΝΤΙΝΑ	10	ΧΩΜΑ
	3	ΞΥΛΟ	7	ΚΕΡΑΜΙΔΙΑ ΓΑΛΛΙΚΑ	11	ΓΥΨΟΣ
	4	ΤΟΥΒΛΟ	8	ΛΑΜΑΡΙΝΑ	12	ΜΠΕΤΟΝ

ΧΡΩΜΑ	α	ΛΕΥΚΟ	ε	ΩΜΠΡΑ	η	Καφέ
	β	ΜΑΥΡΟ	ι	ΚΟΚΚΙΝΟ	ζ	
	γ	ΓΚΡΙΖΟ	π	ΜΠΛΕ		
	δ	ΩΧΡΑ	θ	ΚΙΤΡΙΝΟ		

ΦΩΤ. ΚΥΡΙΑΡΧΟΥ ΤΥΠΟΥ



ΦΩΤ. ΚΑΤΑ ΤΗΝ ΚΡΙΣΗ ΤΟΥ ΜΕΛΕΤΗΤΗ



ΑΠΟΡΡΗΤΟ

ΑΠΟΡΡΗΤΟ

ΤΟ ΝΙ Σ

Αριθ. 3179 (3)

Καθορισμός ορίων, όρων και περιορισμών δόμησης στον οικισμό Ν. Κεσσάνης του Ν. Ξάνθης.

Ο ΝΟΜΑΡΧΗΣ ΞΑΝΘΗΣ

Έχοντας υπόψη:

1. Τις διατάξεις του από 24.4.1985 Π.Δ/τος (ΦΕΚ 181Δ/3.5.1985) «περί τρόπου καθορισμού ορίων οικισμού της Χώρας, κατηγορίες αυτών και καθορισμός όρων και περιορισμών δόμησης».

2. Τις προτάσεις των ιδιωτών μελετητών Μηχ/κών, στους οποίους ανατέθηκε σχετική μελέτη στα πλαίσια του προγράμματος των ανοιχτών πόλεων, που αφορούν στον προσδιορισμό των ορίων των υπόψη οικισμών.

3. Τα δελτία αρχιτεκτονικής αναγνώρισης των οικισμών που συμπληρώθηκαν από τους προαναφερόμενους μελετητές κατά τις υποδείξεις των σχετικών προδιαγραφών του Υ.Χ.Ο.Π.

4. Τα πληθυσμιακά στοιχεία της τελευταίας απογραφής του Κράτους της ΕΣΥΕ.

5. Την αριθ. 14/87 γνωμοδότηση του Συμβουλίου Χ.Ο.Π. του Νομού, αποφασίζουμε:

Ι.Α. Κατατάσσουμε τον οικισμό Ν. Κεσσάνη στις παρακάτω κατηγορίες: Α3, Β3, Γ2, Δ1, Ε2.

Β. Καθορίζουμε τα όρια του οικισμού Ν. Κεσσάνη του Ν. Ξάνθης με τα στοιχεία 1, 2, 3, ... 10, 11, 12 όπως αυτά φαίνονται στα συνοδευτικά της παρούσας σχεδιάγραμμα σε κλίμακα 1:5.000, που αποτελούν αναπόσπαστα μέρη της απόφασης αυτής και συντάχθηκαν βάσει στοιχείων χαρτών και επιτόπου ελέγχου. Βάζουμε ως προϋπόθεση η ακριβής υλοποίησή τους να γίνει με τη φροντίδα της Κοινότητας.

ΙΙ. Καθορίζουμε τους ακόλουθους γενικούς και ειδικούς όρους και περιορισμούς δόμησης.

Α. Γενικοί όροι δόμησης:

1. Εντός των ορίων του οικισμού ισχύουν οι γενικοί όροι δόμησης που προβλέπονται από το Π.Δ. της 24.4.85 ΦΕΚ 181Δ'/3.5.1985 και για τον οικισμό Ν. Κεσσάνη αρτιότητα γηπέδου 300 τ.μ. με πρόσωπο 14μ.

2. Μέγιστο επιτρεπόμενο ύψος 7,5 μ + στέγη 2.00 μ.

3. Κατά παρέκκλιση εντός των ορίων των οικισμών θεωρούνται άρτια τα οικόπεδα με όποιο εμβαδόν είχαν στις 3.5.1985 ημέρα δημοσίευσης του από 24.4.1985 Π. Δ/τος.

Β. Ειδικοί όροι δόμησης:

Για τον οικισμό Ν. Κεσσάνη της ομάδας Β.3.1, αποφασίζουμε να μην υπάρχει καμιά δέσμευση ως προς τους ειδικούς αρχιτεκτονικούς όρους δόμησης.

ΙΙΙ. α) Πριν από οποιαδήποτε κατάτμηση οικοπέδων εντός των ορίων του οικισμού θα πρέπει να θεωρείται το σχετικό τοπογραφικό διάγραμμα από το τμήμα Πολεοδομίας και Π.Ε. της Νομαρχίας ώστε να εξασφαλίζεται η συνέχεια των υπαρχόντων κοινόχρηστων χώρων και η δημιουργία νέων κοινόχρηστων χώρων σύμφωνα με τα οριζόμενα στις διατάξεις της παρ. 1 του άρθρου 6 του από 24.4.1985 Π. Δ/τος.

β) Να εξασφαλίζεται οπωσδήποτε η συνέχεια των υφισταμένων ή εγκεχριμένων δρόμων του οικισμού.

Κατά τα λοιπά ισχύουν τα οριζόμενα στο Π. Δ/γμα της 24.4.1985 (ΦΕΚ 181 Δ/3.5.1985).

Η απόφαση αυτή με το σχεδιάγραμμα οριοθέτησης του οικισμού που τη συνοδεύει να δημοσιευθεί στην Εφημερίδα της Κυβερνήσεως.

Ξάνθη, 13 Νοεμβρίου 1987

Ο Νομάρχης

Κ. ΓΚΑΓΚΑΣ

ΠΙΝΑΚΑΣ Α.2.1.

ΔΕΛΤΙΟ ΑΡΧΙΤΕΚΤΟΝΙΚΗΣ ΑΝΑΓΝΩΡΙΣΗΣ

ΟΙΚΙΣΜΟΣ : ΚΟΙΝΟ ΔΕΛΤΙΟ ΚΑΤΗΓΟΡΙΑ Β3 1
ΔΗΜΟΣ/ΚΟΙΝ.:
ΑΡ. ΕΣΥΕ :
ΝΟΜΟΣ :

ΣΥΣΤΗΜΑ ΔΟΜΗΣΗΣ | ΣΥΝΕΧΕΣ | Π. ΕΛΕΥΘΕΡΟ | ΠΤΕΡΥΓΩΝ X

α/α		ΣΤΟΙΧΕΙΑ ΤΟΥ ΚΤΙΡΙΟΥ ΚΥΡΙΑΡΧΟΣ ΤΥΠΟΣ	ΙΣΟΓΕΙΟ ΥΛΙΚ.	ΙΣΟΓΕΙΟ ΧΡΩΜ.	Α' ΟΡΟΦΟΣ ΥΛΙΚ.	Α' ΟΡΟΦΟΣ ΧΡΩΜ.	Β' ΟΡΟΦΟΣ ΥΛΙΚ.	Β' ΟΡΟΦΟΣ ΧΡΩΜ.	ΠΑΡΑΤΗΡΗΣΕΙΣ ΛΕΠΤΟΜΕΡΕΙΕΣ
Α	ΕΠΙΚΑΛΥΨΗ	1. στέγης μονόριχτης							% ΚΛΙΣΗ / ΠΡΟΕΞ.
		2. στέγης δίριχτης							%
		3. στέγης τετράριχτης	6/7	ι	[illegible]				35% 0.20
		4. δώματος	12	γ					
		5. θόλου							
Β	ΟΨΕΙΣ	1. κύρια όψη	2	α/δ	[illegible]				
		2. λοιπές όψεις	2	α/δ					
		3.							σκίτσο
Γ	ΕΞΩΣΤΕΣ	1. ανοιχτός ακάλυπτος							Πλάτος / μήκος
		2. ανοιχτός καλυμμένος	6/7	ι	[illegible]				1.50 / 3.00
		3. κλειστός							
		4. στοά-χαγιάτι							
		5.							σκίτσο
Δ	ΣΤΗΘΑΙΑ	1. εξωστών	9	α	[illegible]				
		2. εξωτερικής σκάλας							
		3. δώματος							
		4.							σκίτσο
Ε	ΑΝΟΙΓΜΑΤΑ	Ποσοστό ανοιγμάτων	35	%		%		%	1.00 / 1.20
		1. οριζόντιο πρέκι	12	γ	[illegible]				
		2. ημικυκλικό πρέκι							
		3. τοξωτό πρέκι							
		4.							σκίτσο
Ζ	ΚΟΥΦΩΜΑΤΑ	1. ταμπλαδωτά							
		2. καρφωτά							
		3. περσιδωτά	3	η	[illegible]				
		4. με καΐτια	3	α					
		5. με φεγγίτη							
		6.							σκίτσο

ΠΑΡΑΡΤΗΜΑ

		ΣΤΟΙΧΕΙΑ ΤΟΥ ΚΤΙΡΙΟΥ ΚΥΡΙΑΡΧΟΣ ΤΥΠΟΣ	ΙΣΟΓΕΙΟ ΥΛΙΚ.	ΙΣΟΓΕΙΟ ΧΡΩΜ.	Α' ΟΡΟΦ. ΥΛΙΚ.	Α' ΟΡΟΦ. ΧΡΩΜ.	Β' ΟΡΟΦ. ΥΛΙΚ.	Β' ΟΡΟΦ. ΧΡΩΜ.	ΠΑΡΑΤΗΡΗΣΕΙΣ ΛΕΠΤΟΜΕΡΕΙΕΣ
Η	ΑΡΧΙΤ. ΣΤΟΙΧΕΙΑ	1. γείσα	3	γ	[illegible]				
		2. κορνιζώματα							
		3. παραστάδες							
		4. φουρούσια							
		5 αετώματα							
		6. καμινάδες							σκίτσο
	ΠΕΡΙΦΡΑΞ	1. μανδρότοιχος ψηλός							1.00 [illegible]
		2. μανδρότοιχος χαμηλός	2/9	α					
		3. άλλος τρόπος							σκίτσο

ΥΠΟΜΝΗΜΑ - ΚΩΔΙΚΑΣ ΣΥΜΒΟΛΙΚΩΝ ΑΡΙΘΜΩΝ


ΥΛΙΚΑ					
1	ΠΕΤΡΑ	5.	ΠΛΑΚΕΣ ΠΕΤΡΙΝΕΣ	9.	ΣΙΔΗΡΟΣ
2	ΣΟΒΑΣ-ΚΟΝΙΑΜΑ	6.	ΚΕΡΑΜΙΔΙΑ ΒΥΖΑΝΤΙΝΑ	10.	ΧΩΜΑ
3	ΞΥΛΟ	7	ΚΕΡΑΜΙΔΙΑ ΓΑΛΛΙΚΑ	11	ΓΥΨΟΣ
4	ΤΟΥΒΛΟ	8	ΛΑΜΑΡΙΝΑ	12	μπετόν


ΧΡΩΜΑ					
α	ΛΕΥΚΟ	ε	ΩΜΠΡΑ	η	καφέ
β	ΜΑΥΡΟ	ι	ΚΟΚΚΙΝΟ	ζ	
γ.	ΓΚΡΙΖΟ	π	ΜΠΛΕ		
δ	ΩΧΡΑ	θ	ΚΙΤΡΙΝΟ		

ΦΩΤ. ΚΥΡΙΑΡΧΟΥ ΤΥΠΟΥ

ΦΩΤ. ΚΑΤΑ ΤΗΝ ΚΡΙΣΗ ΤΟΥ ΜΕΛΕΤΗΤΗ



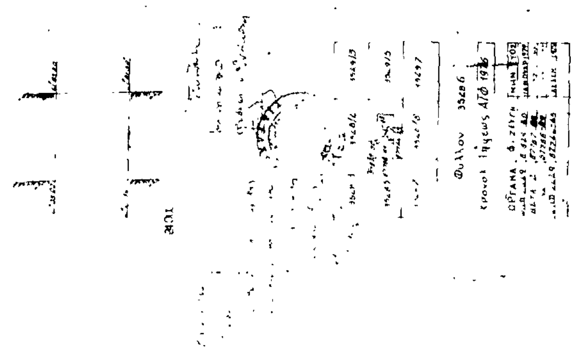

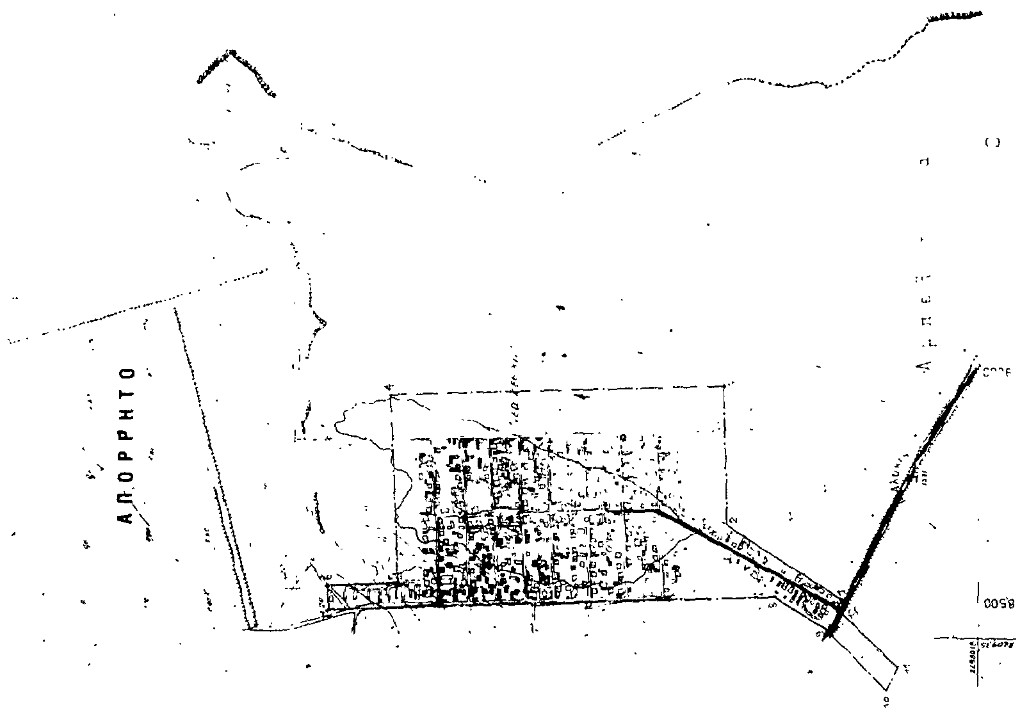
ΑΠΟΡΡΗΤΟ
ΑΠΟΡΡΗΤΟ